
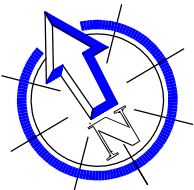


Artigo urbano n° 1395	
Área de implantação	172.00 m2
Área bruta privativa	215.00 m2
Área bruta dependente	74.00 m2
Área bruta construção	289.00 m2
Logradouro	7.00 m2
Área total	179.00 m2

Artigo urbano n° 1395	
Piso -1	
Arrecadação	55.00 m2
Piso 0	
Habituação	85.00 m2
Comércio	68.00 m2
Esplanada	14.00 m2
WC exterior	3.00 m2
Logradouro	1.00 m2
Piso 1	
Habituação	62.00 m2
Alpendre	2.00 m2
Logradouro	6.00 m2
Área total	179.00 m2

Artigo urbano n° 1395	
Fração A	
Comércio	55.00 m2
Esplanada	14.00 m2
WC exterior	3.00 m2
Logradouro	1.00 m2
Fração B	
Habituação	85.00 m2
Arrecadação	55.00 m2
Fração C	
Habituação	62.00 m2
Alpendre	2.00 m2
Logradouro	6.00 m2

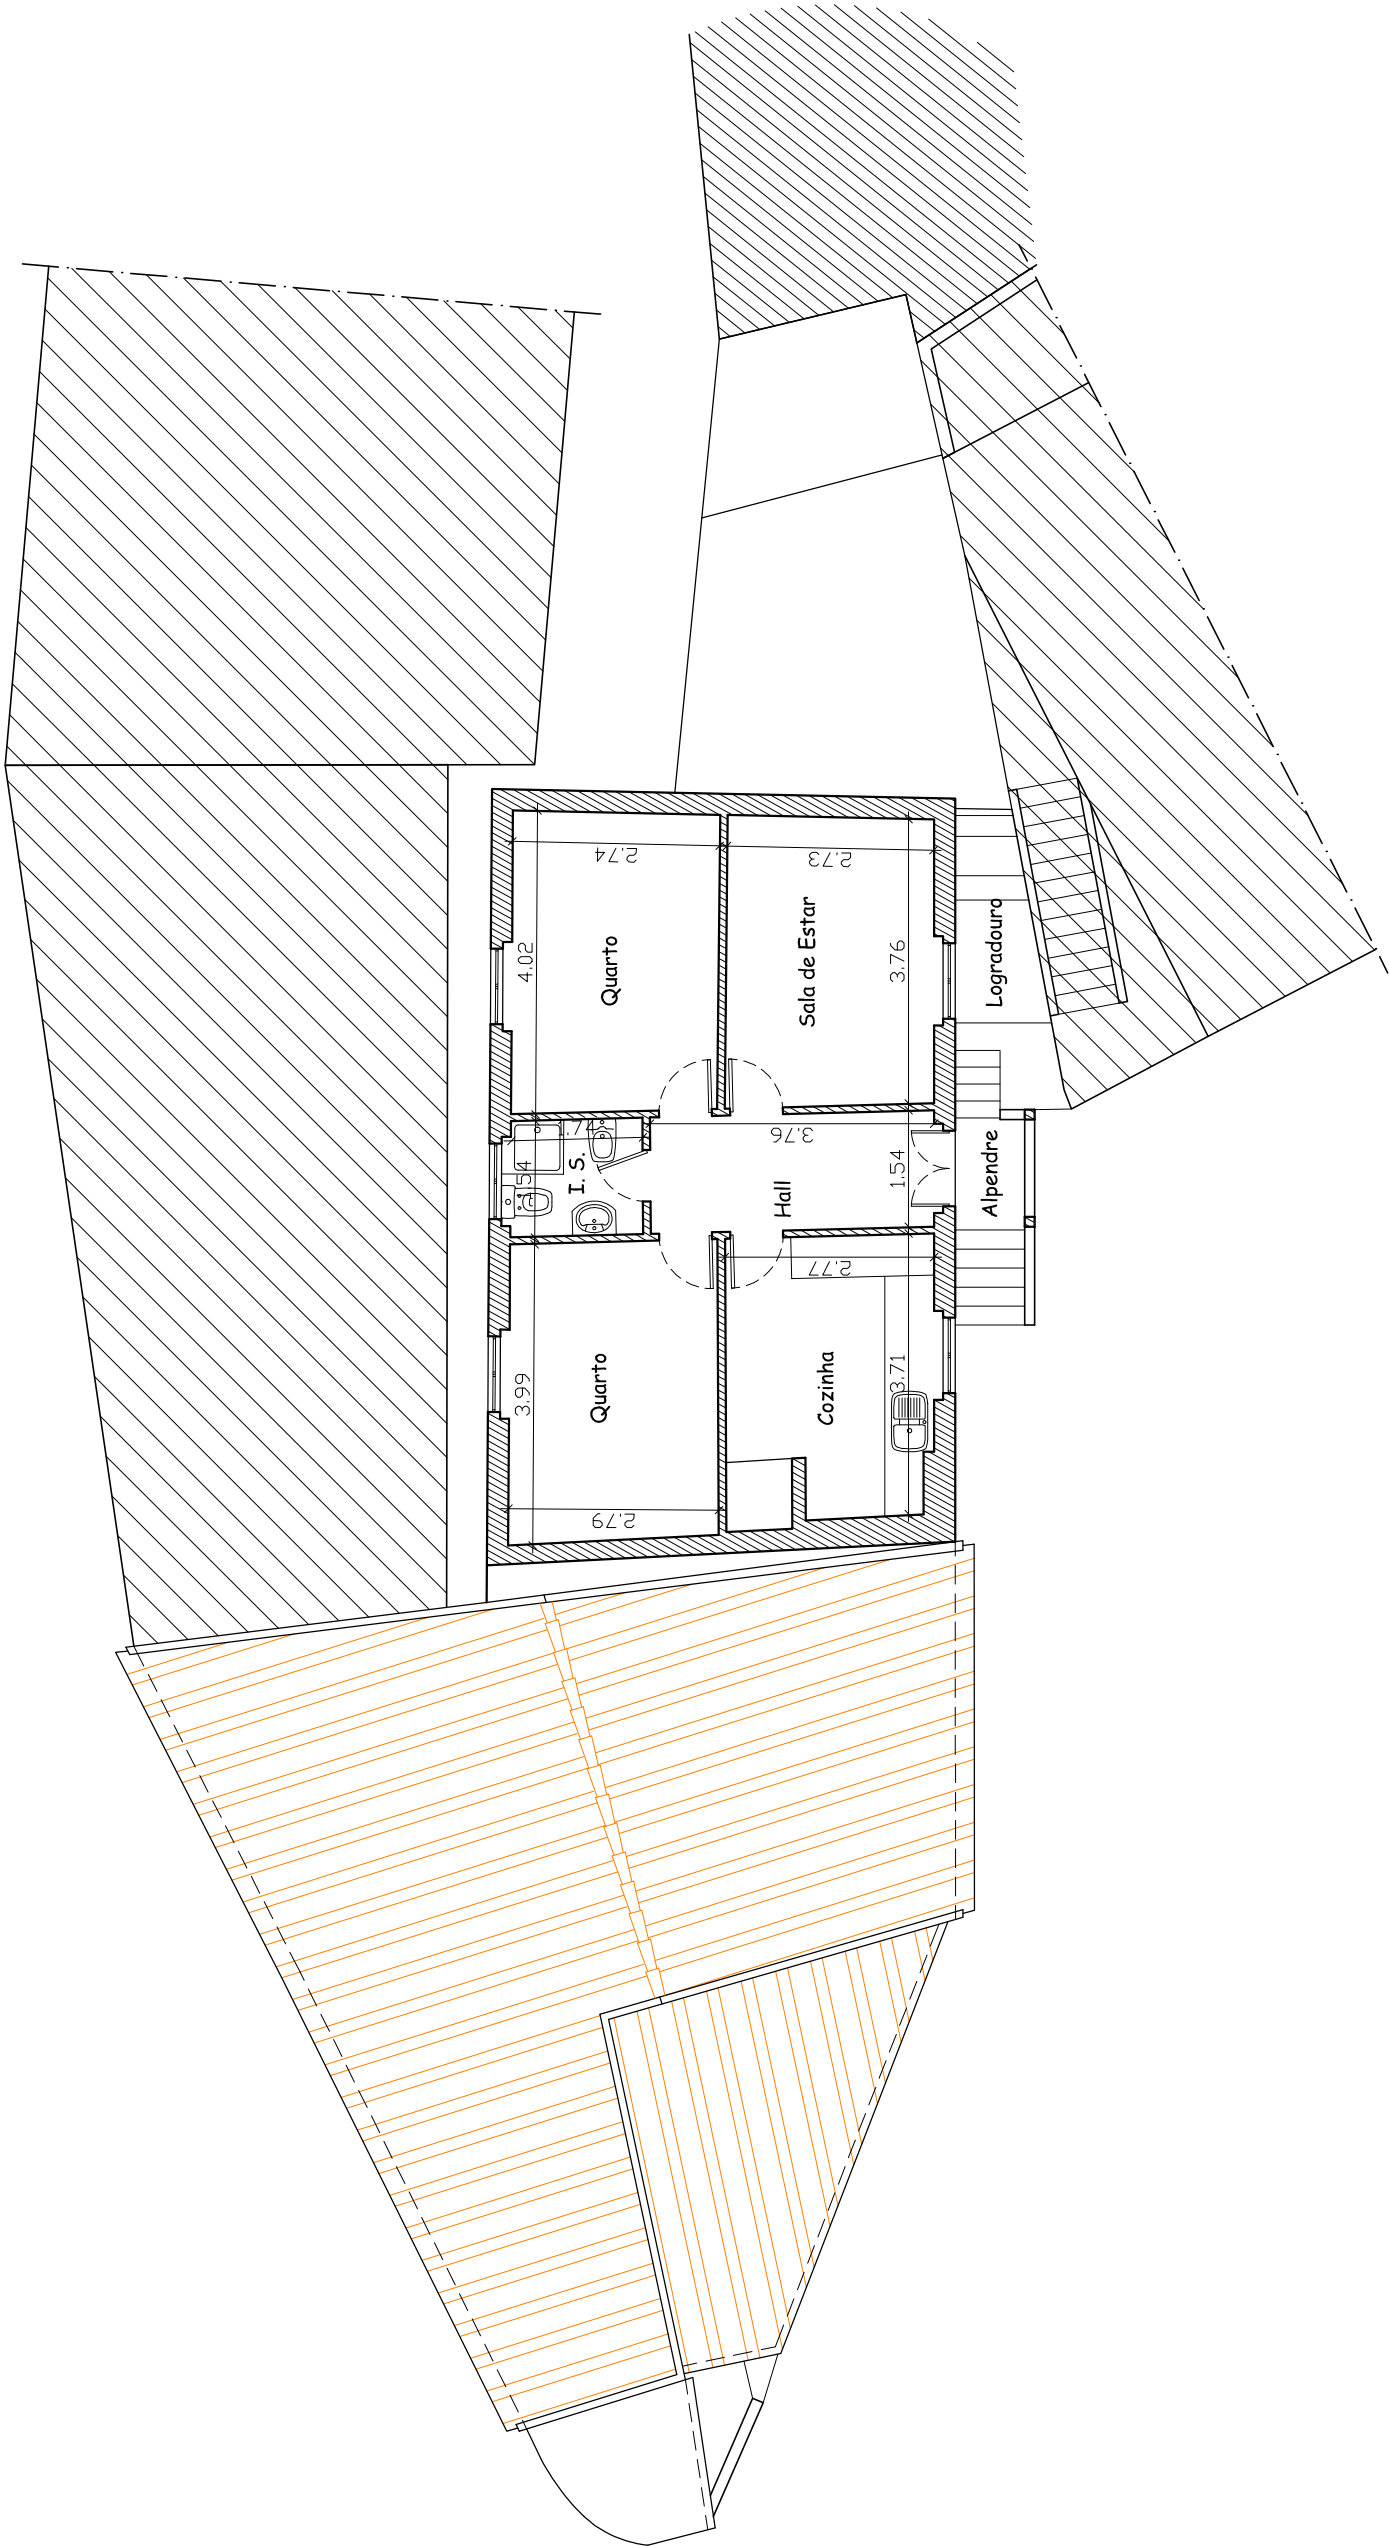

PLANTA DO PISO 1

Requerente:

Luis António Gonçalves Serra Fragoso

Local:

Travessa da Figueira, nº 1 e 3

Mato

U.F. de Ribafria e Pereiro de Palhacana

Concelho de Alenquer

Topógrafo:

Hugo Miguel Ramos Grácio

Escala:	Área:	Data:	Des. nº	Lev. nº
1/100	179.00 m2	19/01/2024	04	11/24



HUGO GRÁCIO
[TOPOGRAFIA]

Hugo Miguel Ramos Grácio
Topógrafo
C.P. nº 3185 Sócio da A.N.T. nº 309/S
Rua do Casal, nº 12 - Aldeia Gavinha
2580-101 Aldeia Gavinha - Alenquer

Tlm. 964 495 517 E-mail: topografia.hugo@hotmail.com

ATENÇÃO:

Estes desenhos são propriedade do autor, reservando para si os direitos daí inerentes. Qualquer alteração ou utilização sem prévia ordem, será punida conforme previsto na lei.